

B6 **בנין**
01-06 **קומה/ות**



הערות:

- התכנית והפרטים בדף זה הם להמחשה ולמסירת מידע בלבד ואינם מהווים כל התחייבות מצד החברה. את החברה מחייבים הסכם המכר ותוכניות המכר שעליהם יחתמו החברה והרוכשים.
- הערות נוספות ומקרא לתכנית זו מופיעים בתחילת החוברת.

חתימת הרוכש


חתימת החברה

מהדורה: **ה.ב. 1**

קנ"מ: **1:100**

תאריך: **16/02/2021**

גליון:

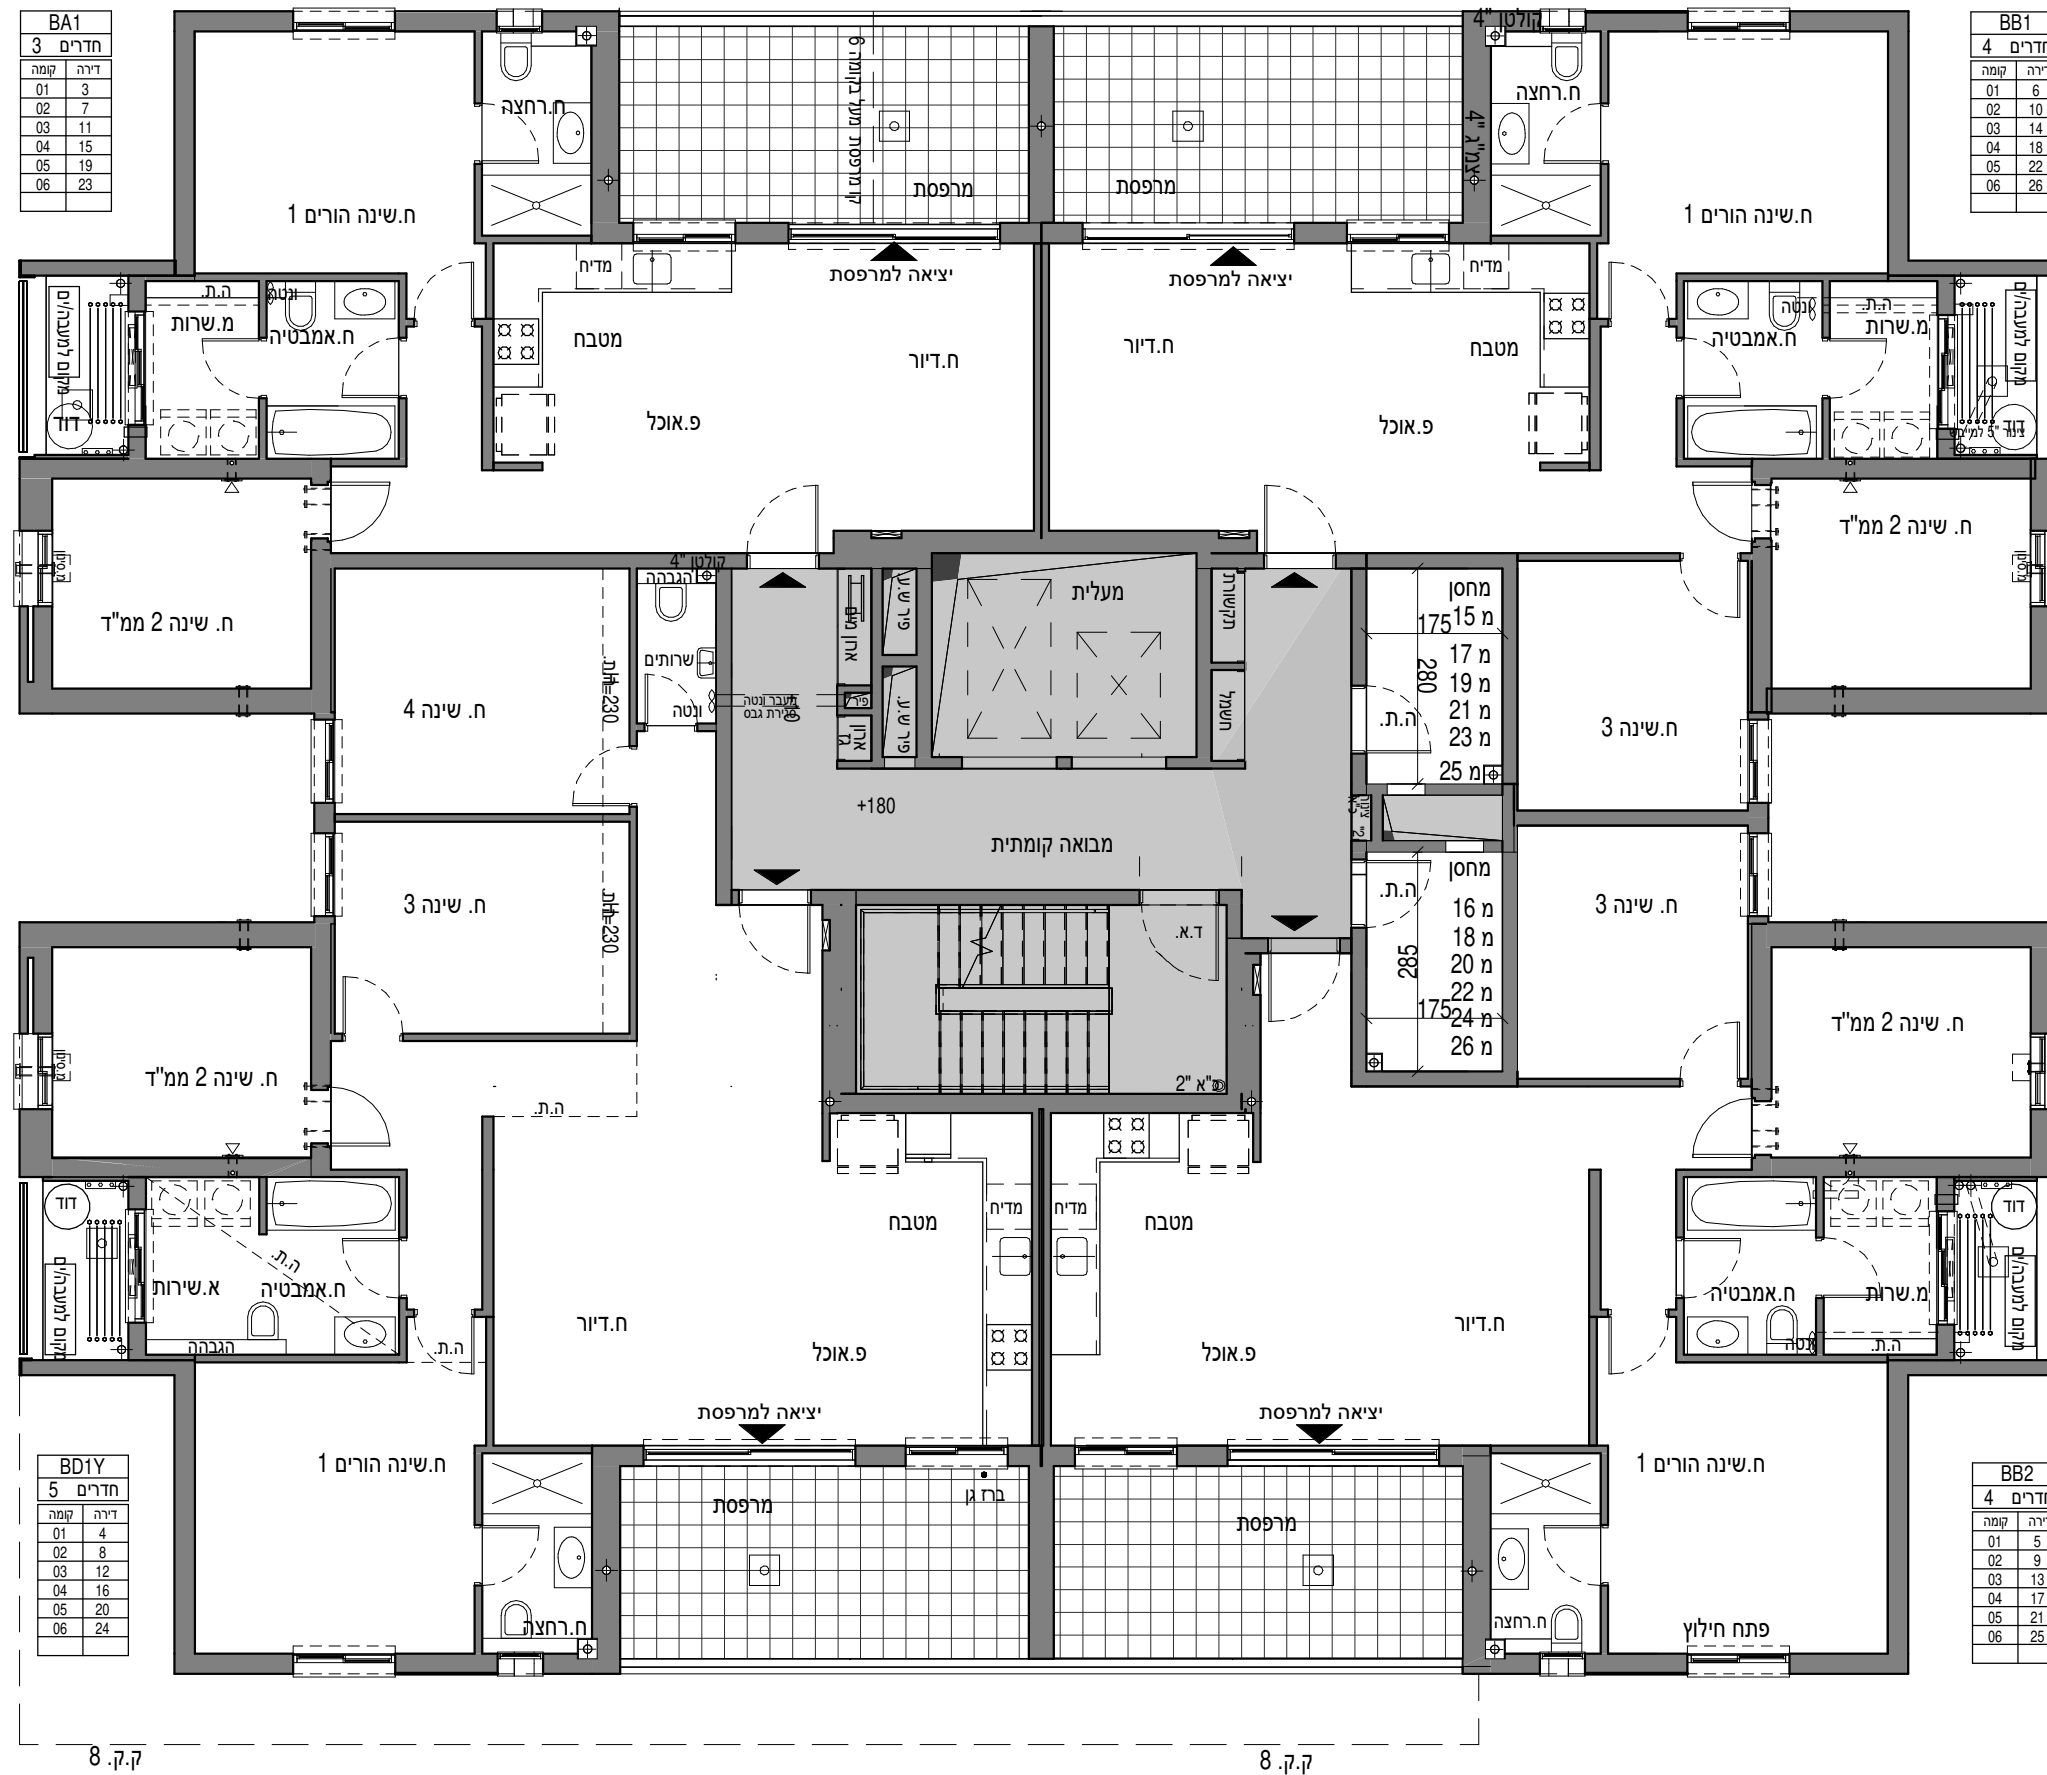

BA1	
3 חדרים	
דירה	קומה
01	3
02	7
03	11
04	15
05	19
06	23

BB1	
4 חדרים	
דירה	קומה
01	6
02	10
03	14
04	18
05	22
06	26

BD1Y	
5 חדרים	
דירה	קומה
01	4
02	8
03	12
04	16
05	20
06	24

BB2	
4 חדרים	
דירה	קומה
01	5
02	9
03	13
04	17
05	21
06	25